





CUBIERTA

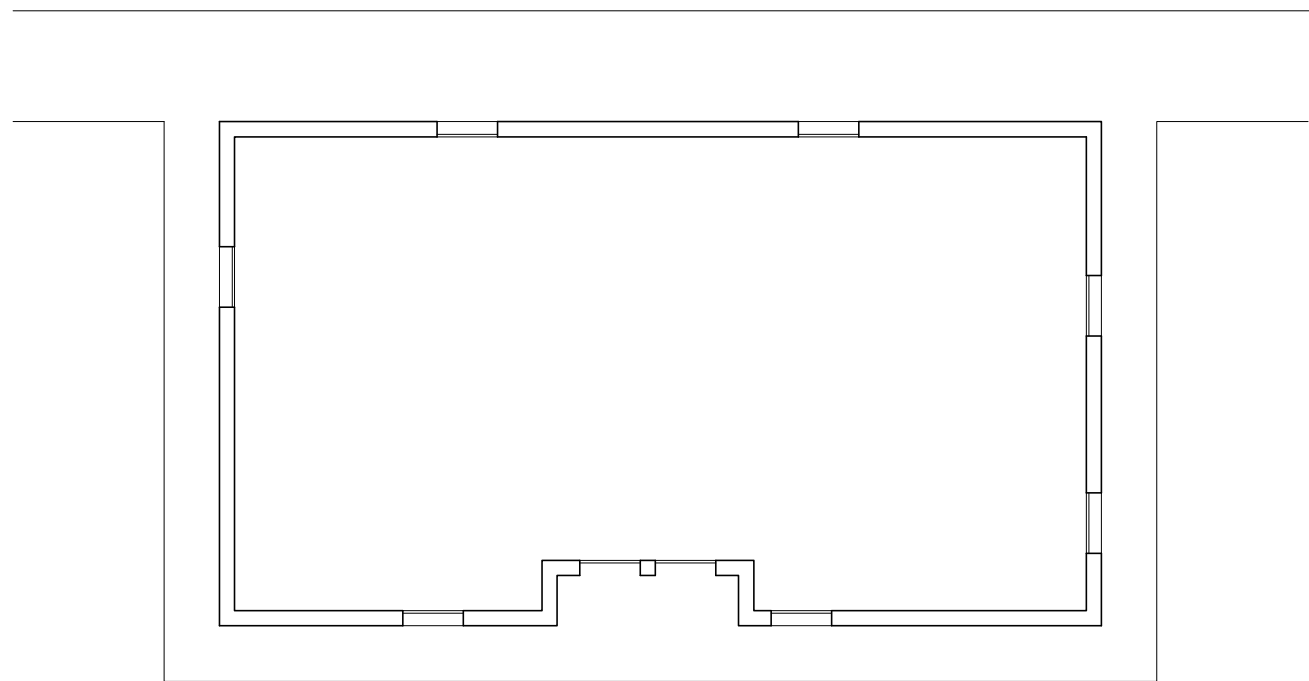


PLANTA

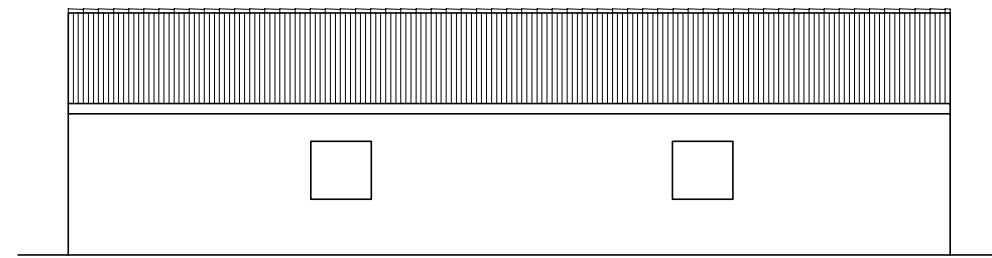


ALZADO NORTE

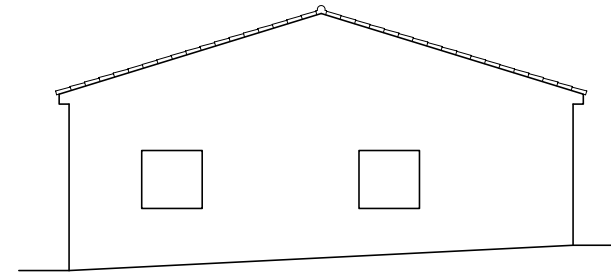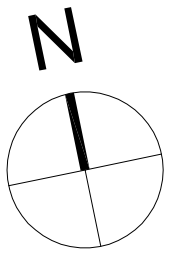

ALZADO ESTE

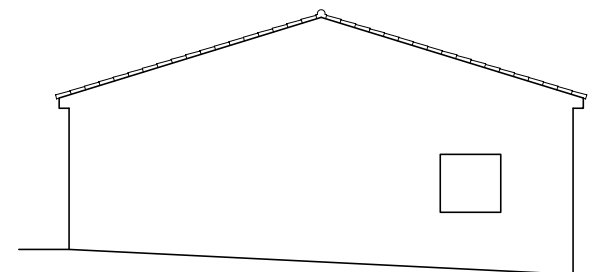

ALZADO OESTE

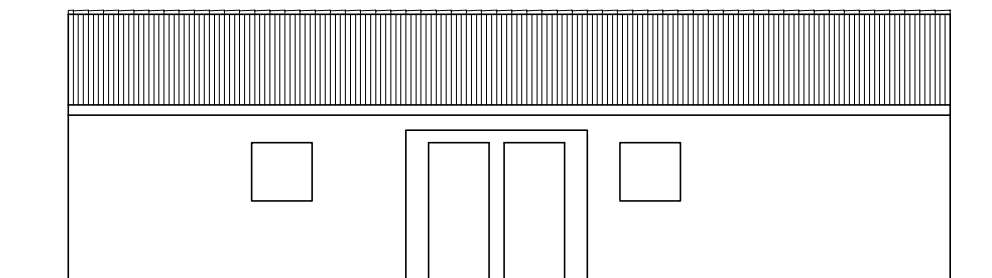

ALZADO SUR



EXCMO. AYUNTAMIENTO DE BADAJOZ  
GABINETE DE PROYECTOS

PROYECTO DE EJECUCIÓN DE LAS OBRAS DE REPARACIÓN EN  
EL CENTRO DEL INSTITUTO MUNICIPAL DE SERVICIOS SOCIALES  
DE LA BARRIADA DE LLERA, BADAJOZ

PLANO DE:		ESTADO ACTUAL: PLANTAS Y ALZADOS	ESCALA 1/150
ARQUITECTO TÉCNICO:	DELINEANTE:		FECHA SEPTIEMBRE 2018
VICTOR CORRALES MOLINA	NORBERTO ANTÚNEZ RODRÍGUEZ		Nº EXPEDIENTE
ARQUITECTO:	BEGOÑA GALEANO DÍAZ CARLOS DOMÍNGUEZ MUÑOZ		PLANO Nº <b>02</b>