



PLANTA DE CUBIERTA

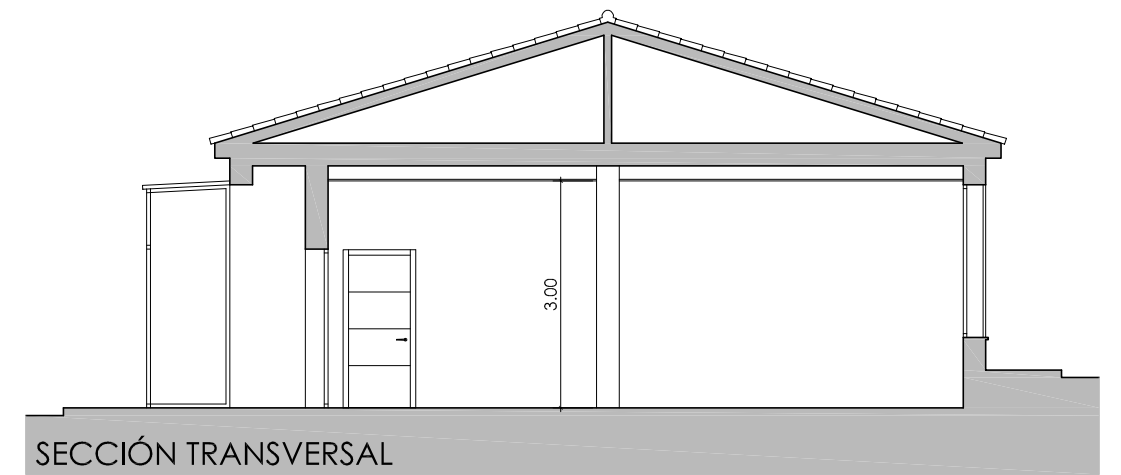

SECCIÓN TRANSVERSAL

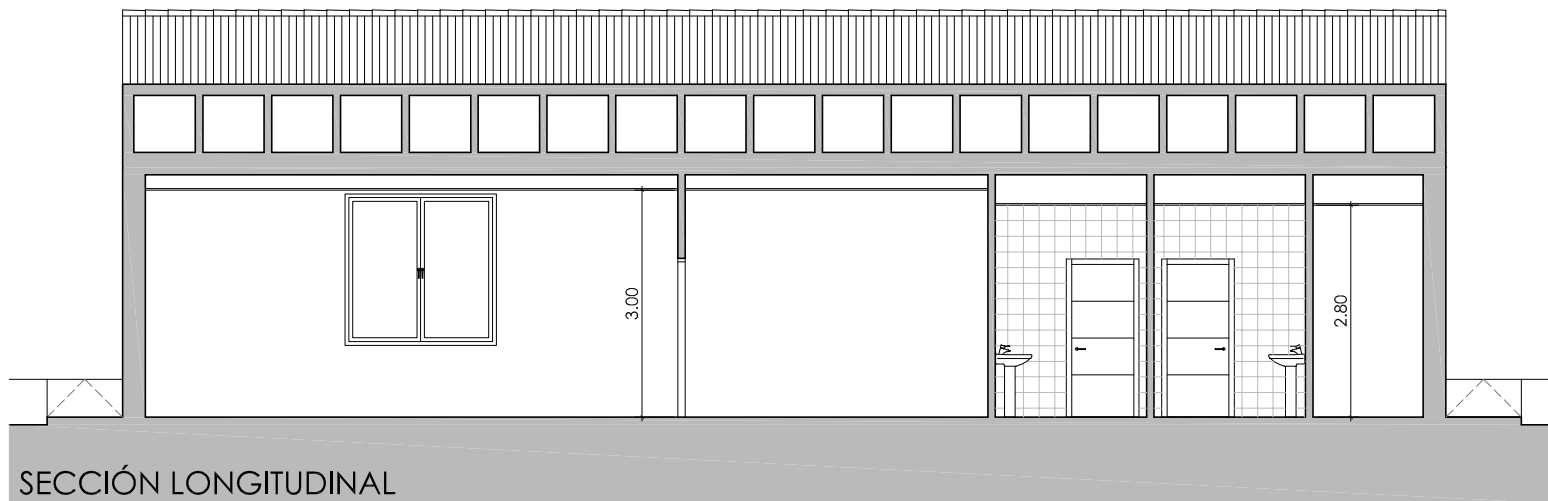

SECCIÓN LONGITUDINAL



EXCMO. AYUNTAMIENTO DE BADAJOZ
GABINETE DE PROYECTOS

PROYECTO DE EJECUCIÓN DE LAS OBRAS DE REPARACIÓN EN
EL CENTRO DEL INSTITUTO MUNICIPAL DE SERVICIOS SOCIALES
DE LA BARRIADA DE LLERA, BADAJOZ

PLANO DE:		ESTADO REFORMADO: CUBIERTA Y SECCIONES	ESCALA	1/100
ARQUITECTO TÉCNICO:		VICTOR CORRALES MOLINA	DELINTEANTE:	NORBERTO ANTÚNEZ RODRÍGUEZ
ARQUITECTO:		BEGOÑA GALEANO DÍAZ	CARLOS DOMÍNGUEZ MUÑOZ	FECHA
				SEPTIEMBRE 2018
				Nº EXPEDIENTE
				PLANO Nº
				04